

Miete Degustationsraum

Anlass Geburtstag Hochzeit

Datum / Zeit eintreffen

--	--

Name / Vorname

--

Strasse / Ort

--

Telefon / E-Mail

--	--

Anzahl Personen

--

Apéro in Trotte Deguraum Barriquekeller

Führung im Weingut

Verantwortl.:	Zeit:
---------------	-------

Name / Adr Catering

--

Telefon Catering

--

Catering = inkl. Vollservice und Abwasch (sicher bis nach Kaffee/Kuchen)

	Anzahl	Tischtücher
Vorbereitung Tische (durch Vermieter)		
Runde Tische (8 Personen)	<input type="text"/>	<input type="text"/>
Rechteckige Tische (4 - 6 Pers)	<input type="text"/>	<input type="text"/>
Buffet	<input type="text"/>	<input type="text"/>

Wein-Auswahl

Lieferant = Weingut Fürst, gemäss Detail-Preisliste

Apéro	
Vorspeise	
Hauptgang	
Dessert	
Mineral mit Kohlens.	
Traubensaft	
Kaffeemaschine	

Parkplätze gemäss separater Parkordnung

Einrichten 1 Tag vor dem Anlass kann der Raum eingerichtet/dekoriert werden

Abgabe nach dem Anlass besenrein, Tischtücher bleiben auf den Tischen

Türe automatisches Schnapp-Schloss am Haupteingang (wird instruiert)

Kosten Fr. 600.-- für den Raum bei einem Geburtstag
Fr. 800.-- für den Raum bei Hochzeit
Fr. 10.-- für rundes Stoff-Tischtuch (8 Pers.), Wunderkerzen-Verbot
Fr. 20.-- für Kaffeemaschine, exkl. Bohnen, Zucker und Milch
Bruch (Gläser / Teller) wird nach eff. Verbrauch in Rechnung gestellt

Bezahlung nach dem Anlass mittels Rechnung und Einzahlungsschein

Raum-Anfrage definitiv prov. (bitte def. Bescheid innert 2 Wochen) Datum

Unterschriften

Mieter		
Vermieter		

Partnerbetriebe Catering

Christen Edith Genuss GmbH, Zeihen Gasthof Kreuz Egerkingen	079 433 33 20 www.allinonecatering.ch 062 398 03 33 Ulrike Többen & Christian Wyler kreuz@kreuz.ch
Rest. Löwen Herznach, Herr Suter Gasthof Krone Wittnau	062 878 12 38 www.loewen-herznach.ch 062 871 12 22 www.krone-wittnau.ch
Gasthof zum Schützen, Aarau	062 823 01 24 info@gasthofschuetzen.ch
Rest. Kaschmir GmbH Frick	062 871 12 76
Rest. Bären, Bözen	062 876 11 37
Rest. Feldschlösschen Hornussen	062 871 12 37 Turi Eiholzer
Grill und Partyservice Gass Iris	079 683 84 52 / 061 991 05 20
Gueggeli-sternen, Bözberg	056 441 24 24 Esther und Thomas Schäublin info@gueggeli-sternen.ch
Metzgerei Byland, Gipf Oberfrick	062 871 11 29 (ohne Service-Personal)
Hubeli Party Service Pizza	056 441 53 07

Vermietung von Stuhlhussen:

www.top-events.ch

www.stuhlhussen24.ch

Aarau

Im Moment sind das Betriebe die wir Ihnen empfehlen können.

Wenn Sie einen anderen Betrieb bevorzugen, bitten wir Sie uns dies zu melden.

Unterhaltung:

THE Lautsprechers

Marina Keller 076 364 86 64

Züri-Oberland

Nice music for nice events

www.jasminschmid.ch

Ricky Magic & Comedy


www.ricky-live.ch

Mit freundlichen Grüßen


Erika & Daniel Fürst

Rebput "Stiftshalde" Fürst Daniel und Erika Ittentalerstrasse 5075 Hornussen
Möblierungsplan
Degustationsraum 1:100

24.12.2005

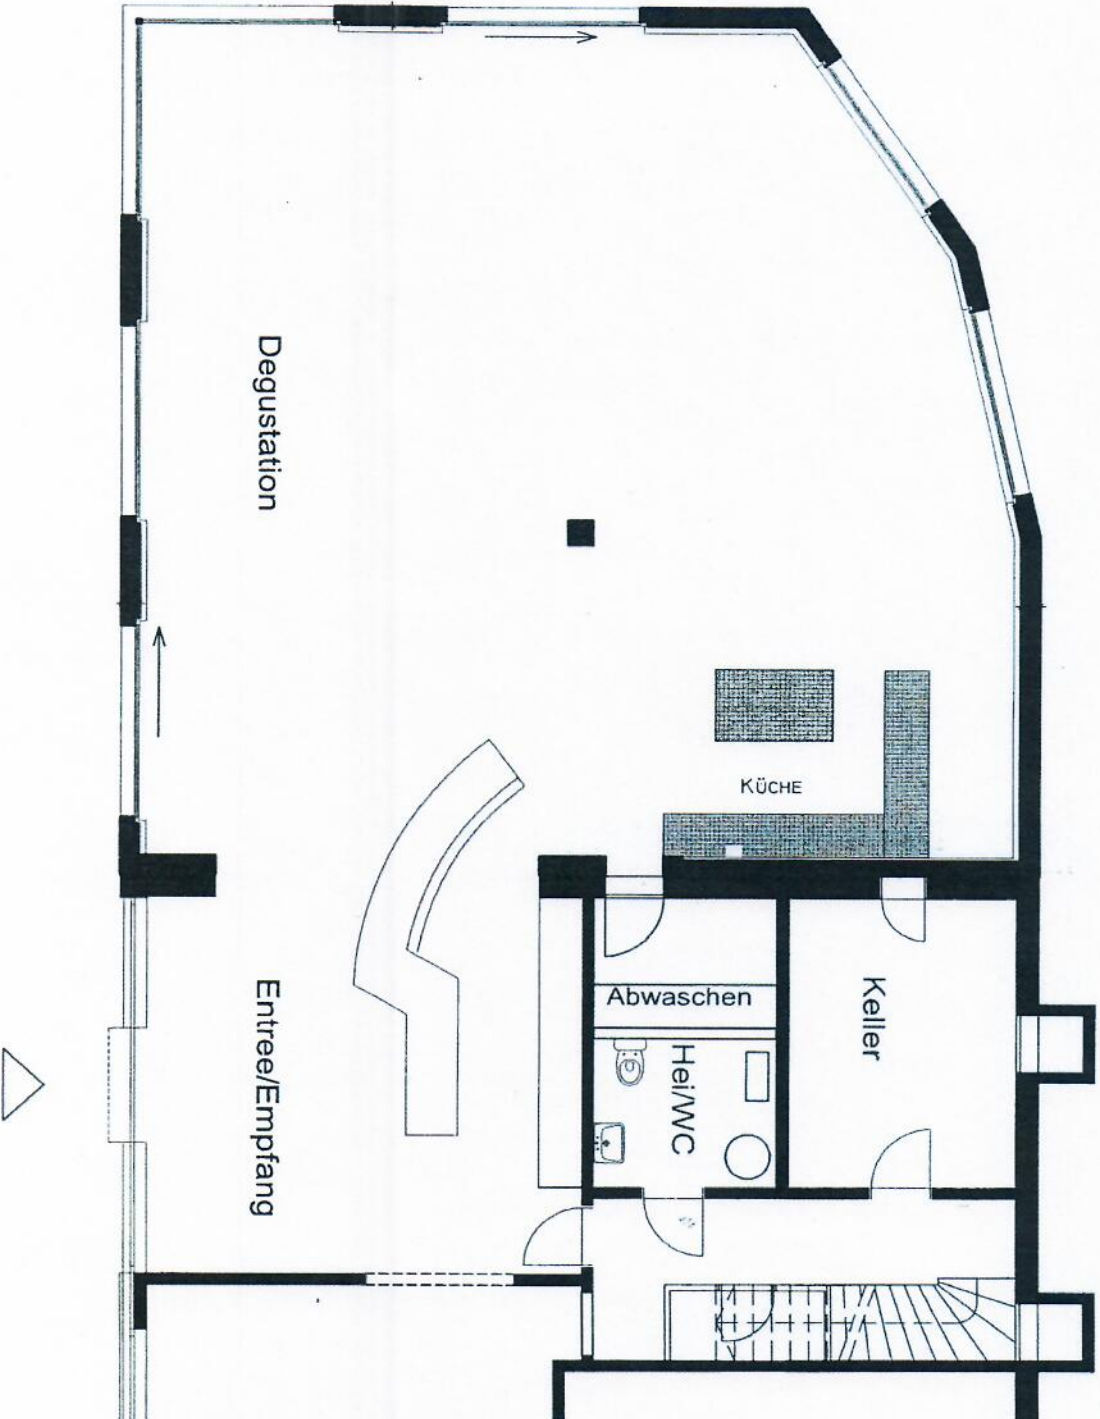

Parkplatzkonzept Fürstliche Weinkultur Hornussen

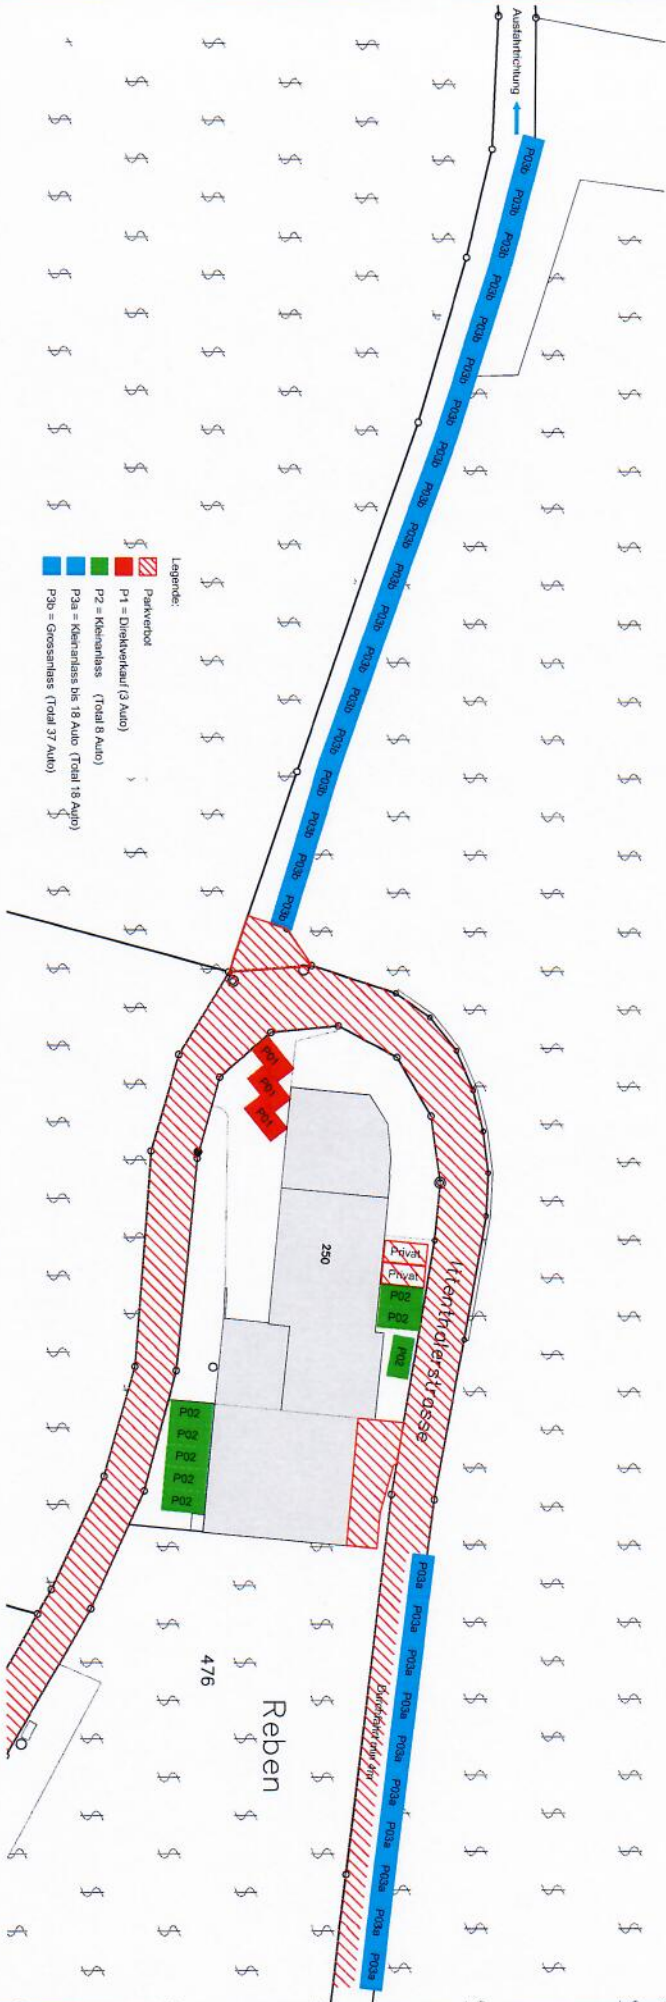

- Legende:
- Parkvorhof
 - P1 = Direktverkauf (3 Auto)
 - P2 = Kleinanlass (Total 8 Auto)
 - P3a = Kleinanlass bis 18 Auto (Total 18 Auto)
 - P3b = Grossanlass (Total 37 Auto)

PROJEKT	LEISTUNG	STATUS	NUMMER
Fürstliche Weinkultur Hornussen	Architektur	OS Baukomponenten AG	130003_199
Parkplatzkonzept		Ausführung	
OS Baukomponenten AG	Leitung	OS Baukomponenten AG	
130003_199			